


REGIONE CAMPANIA
AZIENDA SANITARIA LOCALE
NAPOLI 3 SUD



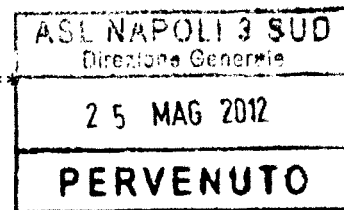

DELIBERA
DEL
DIRETTORE GENERALE

OGGETTO: FONDAZIONE SORRENTO. Donazione con vincolo di destinazione

Il Direttore del Servizio Assistenza Ospedaliera, alla stregua dell'istruttoria compiuta e della dichiarazione di regolarità formale e sostanziale dichiarata con la sottoscrizione della presente, relaziona quanto segue :

Premesso

- Che la Fondazione Sorrento, Organismo costituito dalla Amministrazione Comunale della Città di Sorrento, ha rappresentato la disponibilità ad una donazione di fondi, con vincolo di destinazione, per contribuire al miglioramento della risposta assistenziale dell'Ospedale Santa Maria della Misericordia di Sorrento ;



Considerato

che il Responsabile della Gestione Tecnica Territoriale ed il Dirigente proponente la presente deliberazione, congiuntamente, hanno presentato al Sig. Direttore Generale l'allegata nota n 1114 del 12 aprile 2012, con una proposta di destinazione di tale donazione, finalizzando le risorse quale contributo alla ristrutturazione del reparto di rianimazione del Presidio di Sorrento ;

Rilevato

- che le motivazioni di tale proposta fondano sulla attuale provvisoria allocazione del reparto di rianimazione e sul successivo utilizzo degli spazi per la realizzazione di posti letto a supporto del Pronto Soccorso del Presidio,
- che la proposta presentata risulta coerente con le indicazioni del decreto 49/2010 e del conseguente Piano Attuativo Aziendale, approvato con decreto 34/2011 del Commissario ad Acta per il Piano di Rientro della Regione Campania, che nel particolare prevede un reparto di Rianimazione con n. 8 posti letto ed a supporto del Pronto Soccorso una Medicina di Urgenza con 6 posti letto ed una Osservazione Breve Intensiva con 6 posti letto ;

Preso atto

- che con successiva nota 22792 del 12 aprile 2012 il Sig. Direttore Generale trasmetteva alla Fondazione Sorrento la programmazione degli interventi di ristrutturazione, allegando il progetto dettagliato della ristrutturazione del reparto di rianimazione, che si allega alla presente deliberazione per farne parte integrante e sostanziale
- del riscontro prodotto dal Direttore Generale della Fondazione Sorrento, con la allegata nota 177 del 27 aprile 2012, che comunica che il Consiglio di amministrazione della Fondazione "alla unanimità di voti decide di aderire a tale richiesta e di mettere a disposizione della stessa ASL tutta la somma...**omissis**...pari a complessivi euro 207.911,64(duecentosettemila novecentoundiciesessantaquattrocent)



Propone al Direttore Generale

Di recepire la donazione con vincolo di donazione della Fondazione Sorrento quale contributo alla ristrutturazione del reparto di Rianimazione dell'Ospedale Santa Maria della Misericordia di Sorrento, secondo la progettualità allegata alla sopracitata nota del Sig. Direttore Generale n. 22792 del 12 aprile 2012 ;

Di affidare al Dirigente Responsabile del Servizio Tecnico Territoriale, firmatario della progettualità della ristrutturazione del Reparto di Rianimazione, la responsabilità di tutti gli adempimenti finalizzati alla realizzazione degli interventi di ristrutturazione ;

Di prevedere che a seguito dell'affidamento dei lavori per la ristrutturazione del Reparto di Rianimazione nel rispetto delle vigenti normative, si procederà alla formalizzazione di tutti i necessari atti d'intesa con la Fondazione Sorrento per il trasferimento dell'importo stabilito di euro 207.911,64(duecentosettemila novecentoundiciesessantaquattrocent) ;

Il Direttore
Servizio Assistenza Ospedaliera
Dot. Franklin Picker

A handwritten signature in black ink, appearing to read 'Franklin Picker', written over the printed name.

IL DIRETTORE GENERALE

Sulla scorta della relazione prodotta dal Direttore del Servizio Assistenza Ospedaliera, preso atto della dichiarazione di regolarità formale e sostanziale espressa, nelle more della nomina del Direttore Amministrativo Aziendale

DELIBERA

Di recepire la donazione con vincolo di donazione della Fondazione Sorrento quale contributo alla ristrutturazione del reparto di Rianimazione dell'Ospedale Santa Maria della Misericordia di Sorrento, secondo la progettualità allegata alla sopracitata nota del Sig. Direttore Generale n. 22792 del 12 aprile 2012 ;

Di affidare al Dirigente Responsabile del Servizio Tecnico Territoriale, firmatario della progettualità della ristrutturazione del Reparto di Rianimazione, la responsabilità di procedere alla definizione di tutti gli adempimenti finalizzati alla realizzazione degli interventi di ristrutturazione ;

Di prevedere che a seguito dell'affidamento dei lavori per la ristrutturazione del Reparto di Rianimazione nel rispetto delle vigenti normative, si procederà alla formalizzazione di tutti i necessari atti d'intesa con la Fondazione Sorrento per il trasferimento dell'importo stabilito di euro 207.911,64(duecentosettemila novecentoundicesessantaquattrocent) ;

Di dare mandato al Servizio proponente il presente atto di notificare il presente provvedimento al Direttore Generale della Fondazione Sorrento, al Servizio Tecnico Territoriale, al Servizio Gestione Economico Finanziaria ed a tutte le articolazioni aziendali coinvolte nella realizzazione della progettazione di che trattasi ;

Di rendere il presente provvedimento immediatamente esecutivo.

Di dichiarare il presente atto non soggetto a controllo ai sensi dell'art. 35 della LR 32/94.

Il Servizio proponente sarà responsabile in via esclusiva della esecuzione della presente deliberazione, curandone i consequenziali adempimenti .

IL DIRETTORE SANITARIO
Dott. Giuseppe Russo

IL DIRETTORE GENERALE
Dott. Maurizio D' Amora

PROT. 1116
DEL 19-4-2012

Al Sig. Direttore Generale
SEDE

oggetto : PO Sorrento : progettualità reparto di rianimazione

Premesso che presso il Presidio Santa Maria della Misericordia di Sorrento il reparto di Rianimazione, con una dotazione di cinque posti letto, trova attualmente allocazione in una sede provvisoria, contigua al Pronto Soccorso, ed insufficiente a contenere la dotazione di otto posti letto prevista dal Decreto 49/2010 e confermata dal Piano Attuativo Aziendale di cui alla delibera 736/2011 ;

Considerato che la sede prevista per il reparto di Rianimazione si trova al primo piano del presidio, in ambienti allo stato chiusi ed inutilizzati, e con una superficie idonea ad un reparto di rianimazione di otto posti letto ;

Considerato altresì che la attuale allocazione del reparto di Rianimazione sottrae spazi indispensabili alla piena funzionalità del Pronto Soccorso, destinato dai sopracitati provvedimenti Regionali ed Aziendali a disporre di sei posti di Osservazione Breve Intensiva (OBI), da ritenersi di alto valore assistenziale nell'area della emergenza ;

Evidenziato che su indicazione dello scrivente Servizio Assistenza Ospedaliera il Servizio Tecnico Aziendale ha provveduto ad una completa progettazione del Reparto di Rianimazione, che si allega alla presente, prevista negli ambienti del primo piano del presidio, con una dotazione di otto posti letto, di cui uno in isolamento ;

Considerato che la "Fondazione Sorrento", con ripetute note (si allega la nota del Direttore Generale n. 81 del 15 febbraio 2011), ha manifestato disponibilità a contribuire con la somma di circa 200mila euro alla realizzazione di soluzioni condivise per l'implementazione dei livelli assistenziali del Presidio,

Si propone alla S.V. di rappresentare alla "Fondazione Sorrento" la possibilità di contribuire alla ristrutturazione del reparto di Rianimazione, secondo il progetto che si allega alla presente, fornendo un concreto contributo alla complessiva risposta del Presidio all'area della emergenza /urgenza.

Il Responsabile
Servizio Gestione Tecnico Territoriale
Arch. Sebastiano Donnarumma

Il Direttore
Servizio Assistenza Ospedaliera
Dott. Franklin Picker

ASL NAPOLI 3 SUD
Registro di Protocollo - Partenza
N. 0022792 del 12/04/2012 - 11:50



Al Sig. Direttore Generale
FONDAZIONE SORRENTO
Corso Italia 53
SORRENTO

oggetto : Ospedale Santa Maria della Misericordia Sorrento
programmazione interventi di ristrutturazione

La Fondazione in indirizzo, con ripetute note, ha manifestato la disponibilità a contribuire ad implementare i livelli assistenziali del Presidio di Sorrento, in considerazione delle diverse criticità che tale struttura presenta ed al fine di offrire alla utenza della Città di Sorrento risposte assistenziali adeguate.

Nel prendere atto con assoluto apprezzamento di tale iniziativa, si coglie l'occasione di partecipare che le competenti articolazioni di questa Azienda hanno rappresentato la priorità costituita dalla necessità di procedere alla ristrutturazione del Reparto di Rianimazione, che attualmente trova allocazione provvisoria in ambienti contigui al Pronto Soccorso, ma insufficienti ad accogliere la prevista dotazione di otto posti letto, secondo quanto previsto dalle leggi regionali vigenti.

I locali da ristrutturare si trovano al primo piano dell'Ospedale e risultano allo stato inutilizzati. Tale spostamento comporta un rilevante valore aggiunto, costituito dalla disponibilità degli spazi della attuale Rianimazione per il Servizio di Pronto Soccorso e destinandoli ad accogliere 6 posti letto di Osservazione Breve Intensiva, con un rilevante potenziamento della risposta dell'area della emergenza secondo i più recenti dettami assistenziali e normativi.

I vantaggi assistenziali di tali interventi si concretizzano con una complessiva potenzialità di risposta per i casi critici, che potranno contare su otto posti di Rianimazione e su sei posti di Osservazione Breve Intensiva.

Al fine di consentire alle SS.LL. una valutazione della programmazione presentata, si trasmette in allegato la progettualità definita per il reparto di Rianimazione, i cui lavori non avranno alcuna ripercussione sulla operatività dell' Ospedale. Alla progettualità, che prevede esclusivamente interventi edili ed impiantistici, è allegato il relativo computo economico,

U

che non è gravato degli oneri delle attrezzature, considerato che la dotazione tecnologica in uso presso la Rianimazione, risulta assolutamente funzionale e di recente acquisizione.

L'adesione della Fondazione Sorrento a contribuire alla realizzazione di tale progettualità comporterebbe una sicura accelerazione alla realizzazione dell'opera, e si assicura ogni condivisa forma di visibilità al sostegno fornito.

Nel rimanere disponibili a tutti gli ulteriori contributi la materia dovesse richiedere, nel manifestare particolare apprezzamento per l'attenzione riservata alla struttura Ospedaliera Santa Maria della Misericordia, nella piena condivisione della necessità di fornire risposte a potenziali all'altezza della fama di ospitalità della Città di Sorrento, l'occasione è gradita per i più cordiali saluti.



Il Direttore Generale
Dott. Maurizio D' Amora

A handwritten signature in black ink, appearing to be "Maurizio D' Amora".



A handwritten signature in black ink, appearing to be "Maurizio D' Amora".

REGIONE CAMPANIA
AZIENDA SANITARIA LOCALE NAPOLI 3 Sud
DIPARTIMENTO TECNICO LOGISTICO
U.O.C. Servizio Gestione Tecnica ed Ottimizzazione
del Patrimonio Immobiliare Territoriale
Via Alcide de Gasperi n. 167
80053 CASTELLAMMARE DI STABIA (NA)

PRESIDIO OSPEDALIERO SANTA MARIA DELLA MISERICORDIA DI SORRENTO

Progetto nuova U.O.C. di Riamazione primo piano Presidio Ospedaliero di Sorrento

ELABORATI

- 1) Planimetria di progetto della nuova rianimazione - scala 1/100
- 2) Vista assonometrica in rendering della sala rianimazione e locali attigui
- 3) Due viste prospettiche in rendering interne alla sala rianimazione
- 4) Previsione di spesa con dettaglio delle categorie dei lavori edili ed impiantistici

IL DIRETTORE DEL SERVIZIO TECNICO

arch. Sebastiano Donnarumma

Presentazione grafica e render
geom. Nicola La Mura


IL DIRETTORE GENERALE

Dot. Maurizio D'Amora

Aggiornamento grafici


DATA: Aprile 2012

P PRESIDIO OSPEDALIERO DI SORRENTO
 STRALCIO PIANO PRIMO - SCALA 1/100
 PROGETTO ARCHITETTONICO NIOVA RIANIMAZIONE

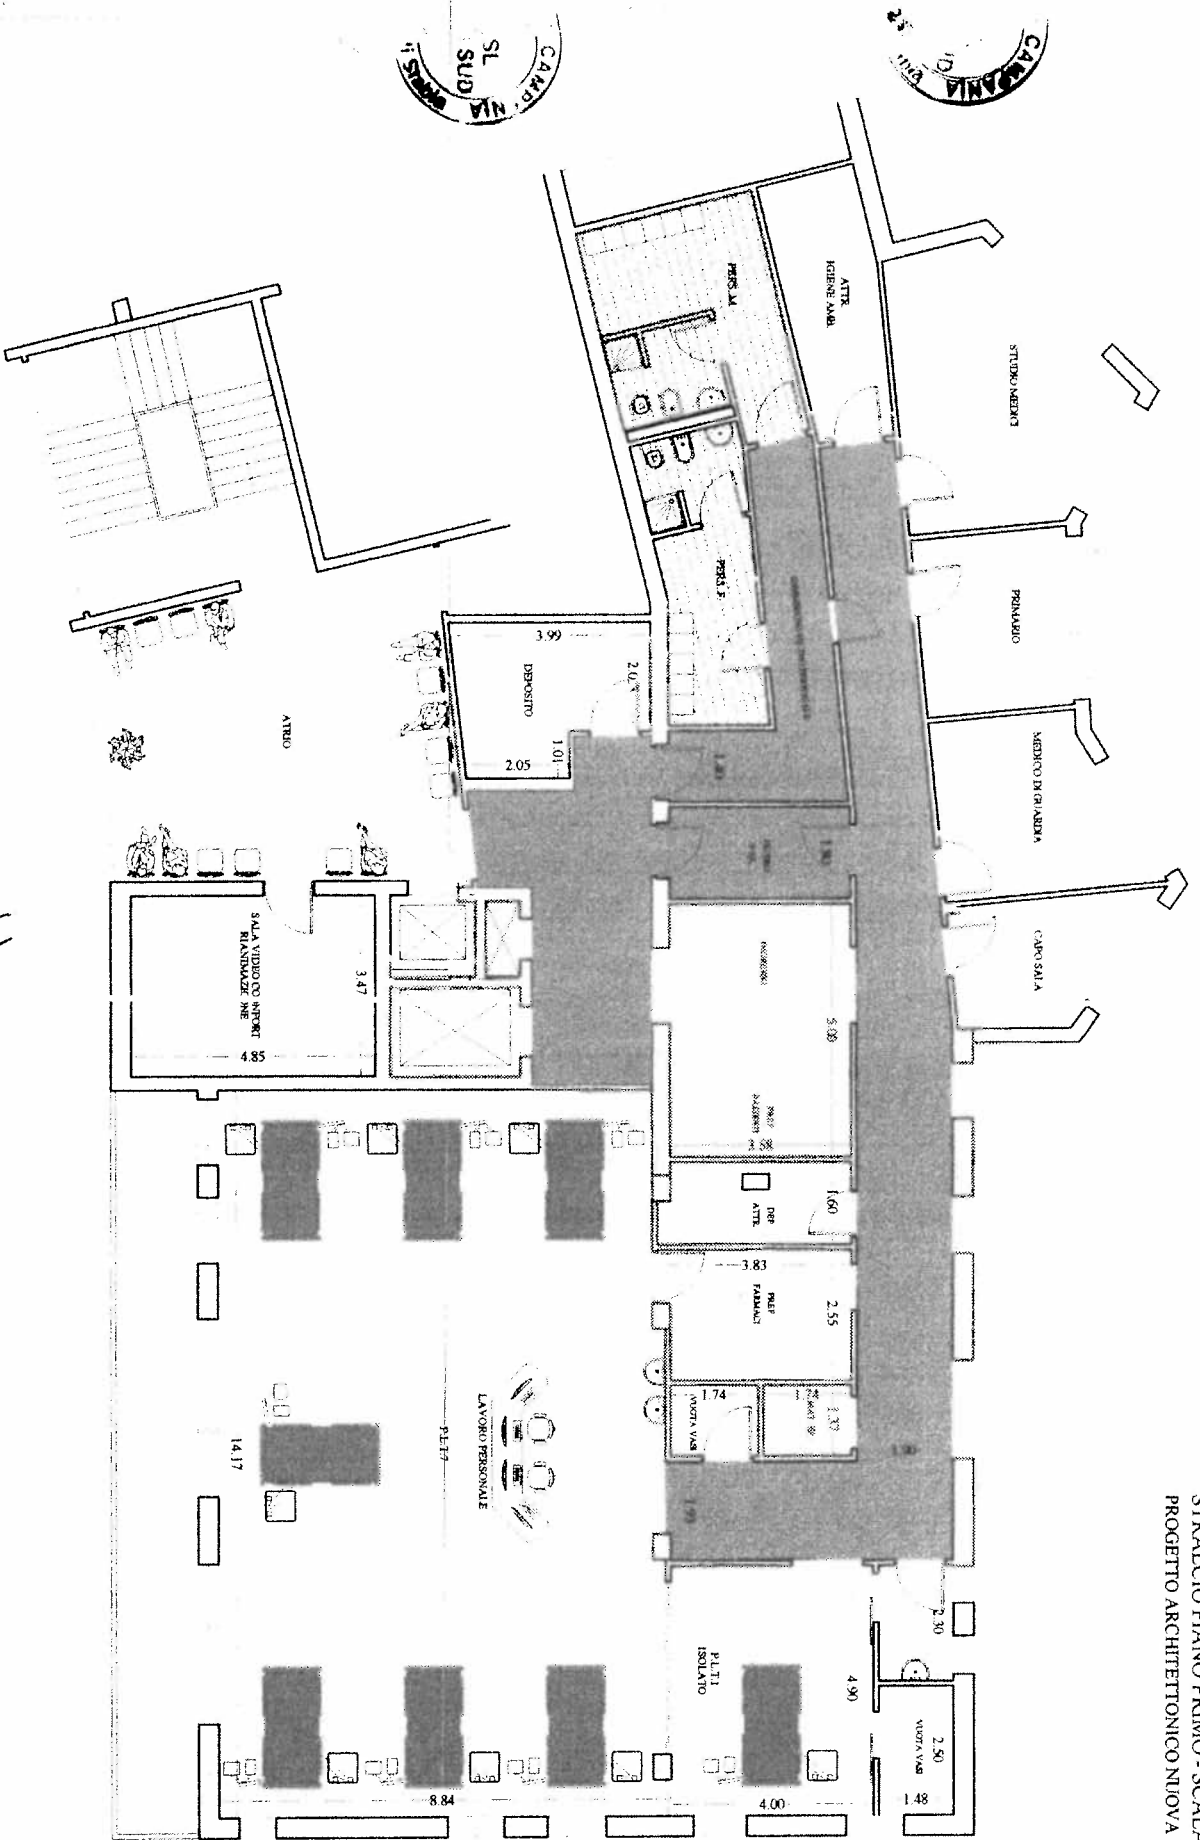

SECRET

SECRET

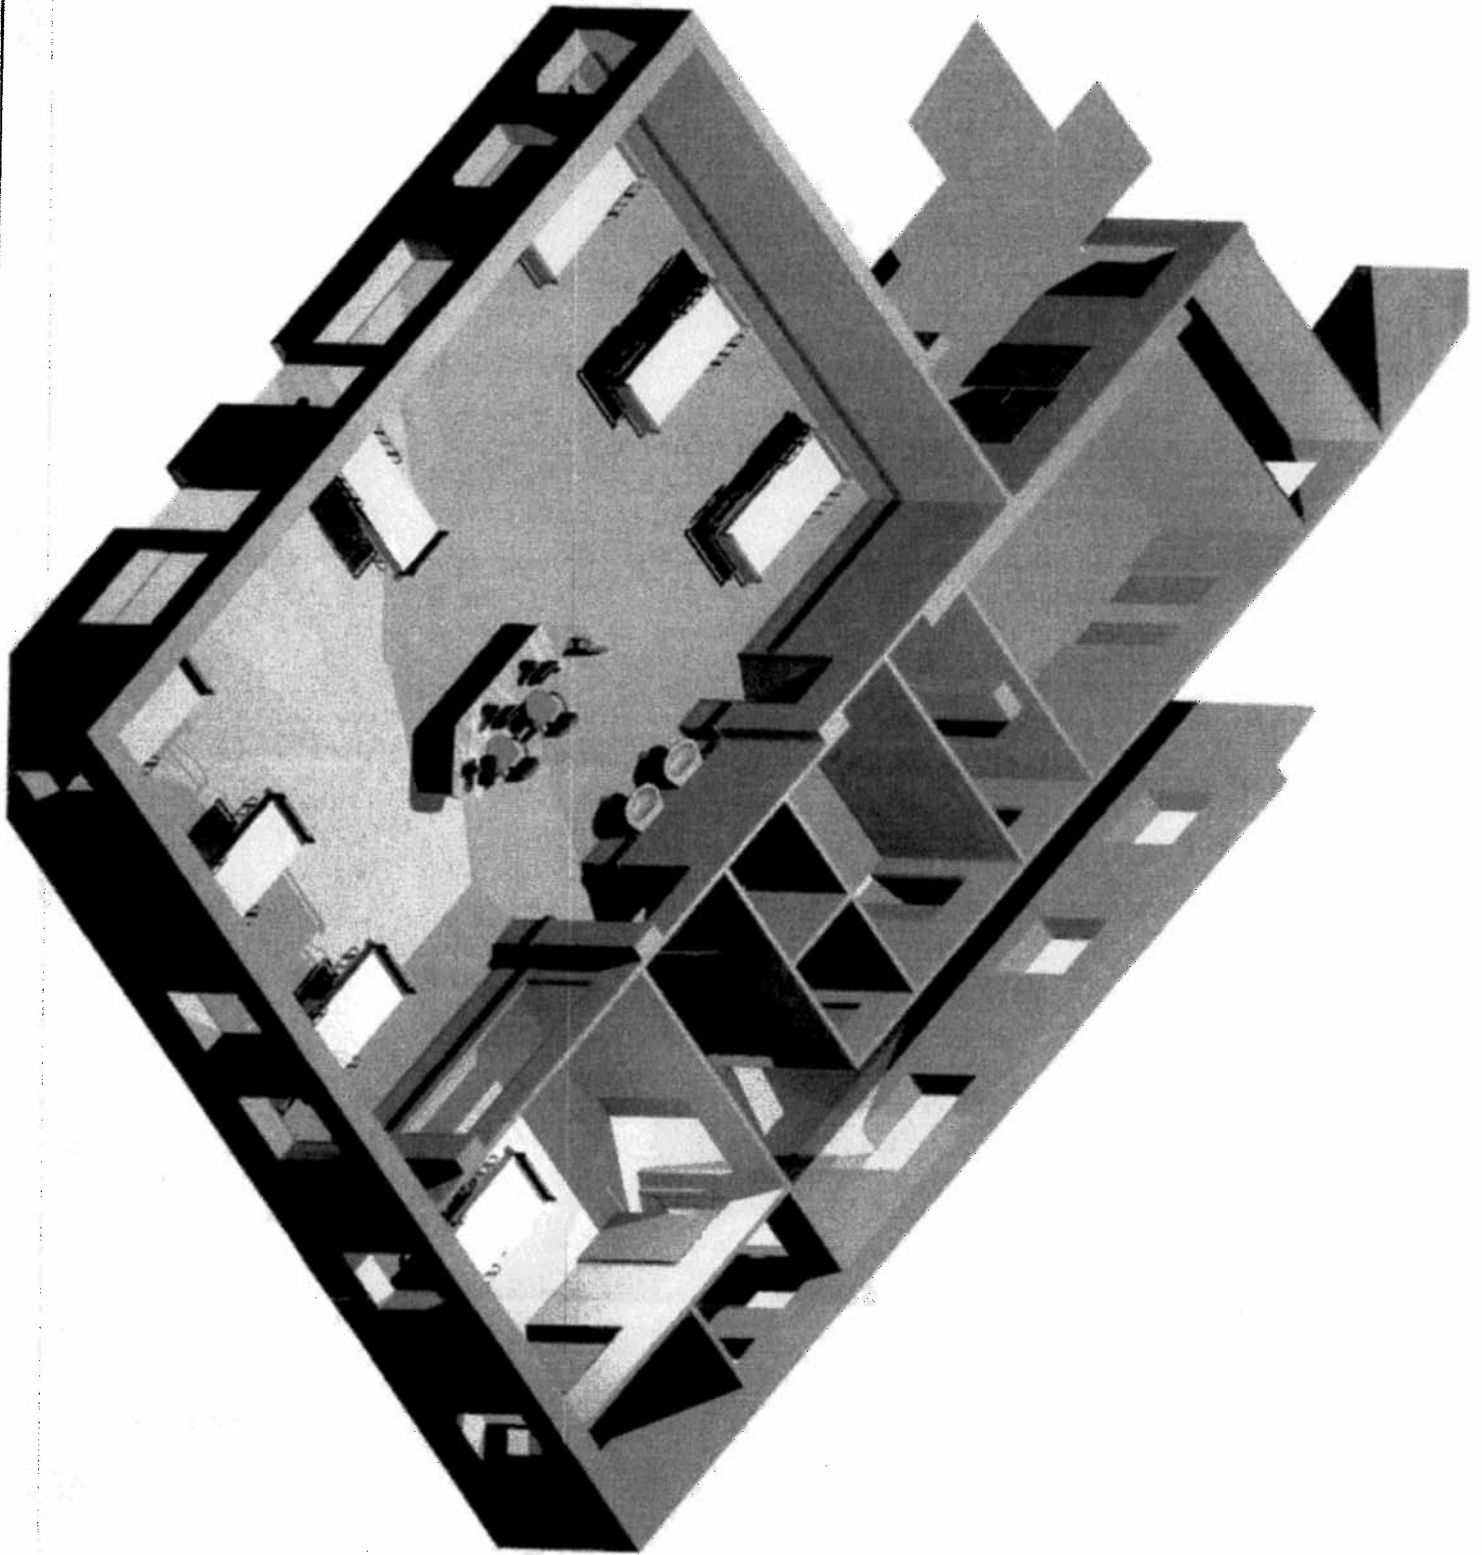



Handwritten signature or mark.



Handwritten signature or initials.

AZIENDA SANITARIA LOCALE NA3 Sud ex NA5
c.so Alcide de Gasperi, 167 80053 Castellammare di Stabia (NA)
-U.O.C. SERVIZIO GESTIONE TECNICO TERRITORIALE-



QUADRO ECONOMICO RIEPILOGATIVO

OGGETTO:

Previsione di spesa per interventi di manutenzione straordinaria per adeguamento ambienti del primo piano del Presidio Ospedaliero di Sorrento da destinare a nuova U.O.C. di Rianimazione.

<u>Importo a base d'asta</u>		€ 504.000,00
Incidenza oneri sicurezza 3,00% (non soggetto al ribasso d'asta)	€ 15.120,00	
Importo lavori soggetto a ribasso d'asta	€ 488.880,00	
I.V.A. al 21%	€ 105.840,00	€ 105.840,00
Imprevisti 5%	€ 25.200,00	€ 25.200,00
<u>fondo art. 92 - comma 5 D.Lg.s.</u> <u>163/2006 -2%</u>	€ 10.080,00	€ 10.080,00
Sommano		€ 645.120,00

II DIRETTORE
arch. Sebastiano Donnarumma





		metri quadri	metri cubi
RIANIMAZIONE SORRENTO		420,00	1344,00
CATEGORIE DI LAVORAZIONI	COSTI PER CATEGORIE DI LAVORAZIONI		PERCENTUALE INCIDENZA
Opere provvisionali	€ 5.544,00		1,10%
Demolizioni	€ 18.144,00		3,60%
Pavimenti	€ 42.840,00		8,50%
Isolamento e impermeabilizzazione	€ 12.600,00		2,50%
Murature	€ 30.240,00		6,00%
Intonaci	€ 40.320,00		8,00%
Controsoffittature	€ 25.200,00		5,00%
Rivestimenti e zoccolini	€ 47.880,00		9,50%
Serramenti	€ 36.792,00		7,30%
Impianti di riscaldamento-condizionamento sanitario	€ 93.240,00		18,50%
Impianto idro sanitario	€ 30.240,00		6,00%
impianto elettrico	€ 65.520,00		13,00%
Gas medicinali	€ 40.320,00		8,00%
varie (facciate)	€ 15.120,00		3,00%
Costo totale	€ 504.000,00		100,00%
IVA AL 21%	€ 105.840,00		
TOTALE IVA COMPRESA	€ 609.840,00		
Costo dell'opera a mq		€ 1.428,00	Costo a mc.



ASL NAPOLI 3 SUD
Registro di Protocollo - Arrivo
N. 0027646 del 02/05/2012 - 13:47

SORRENTO: ARRIVI DA TURISTA. RIPARTI COME UNO DI FAMIGLIA.



FONDAZIONE SORRENTO
27 APR. 2012
Prot. N. 117

ASL NAPOLI 3 SUD
Direzione Sanitaria
17 MAG 2012
Prot. N.

Egreg. Dott. Maurizio D'Amora
Direttore Generale
ASL NA3 SUD
Corso Alcide De Gasperi, 167
0053 - C/MARE DI STABIA

Egregio direttore D'Amora,

Oggetto: P.O. S.Maria della Misericordia in Sorrento - Realizzazione del nuovo reparto di Rianimazione - compartecipazione della Fondazione Sorrento alla spesa.-

Si fa seguito ai precedenti contatti sull'argomento segnato in oggetto ed alla Sua prot. 0022792 del 12.04.2012 con la quale è stato trasmesso il progetto esecutivo con computo metrico del nuovo reparto di Rianimazione da realizzare nelle aree, allo stato, dismesse al primo piano del nosocomio sorrentino.

In proposito ed a conferma di quanto anticipato per le vie brevi, si comunica che il Consiglio di Amministrazione della "Fondazione Sorrento", nella seduta del 21.04.2012 ha attentamente valutata la proposta ed **"alla unanimità di voti decide di aderire a tale richiesta e di mettere a disposizione della stessa ASL tutta la somma giacente su apposito conto corrente dedicato presso la Banca di Credito Popolare di Torre del Greco filiale di Sorrento che al 31.12.2011 presentava un saldo attivo pari a complessivi € 207.911,64"**

"Tale disponibilità sarà devoluta sotto forma di donazione con vincolo di destinazione per la realizzazione del nuovo reparto di rianimazione dell'Ospedale Civile di Sorrento; nessun diverso utilizzo è consentito e l'ASL NA3SUD ne disporrà secondo le procedure applicabili dagli Enti Pubblici."

Nella stessa sede lo scrivente è stato incaricato di provvedere a quanto stabilito con le dovute cautele per garantire il buon esito dell'iniziativa congiunta Fondazione/ASL NA3SUD.

Nella certezza di aver aderito ad un progetto di sicura utilità per il Comprensorio e per gli ospiti italiani e stranieri che lo frequentano si resta a disposizione per un incontro con i funzionari competenti per la definizione del protocollo d'intesa che dovrà regolare la donazione.

L'occasione è gradita per porgere molti distinti saluti.

Cap. Luigi Gargiulo
Direttore generale

Sorrento, 27.04.2012

FONDAZIONE SORRENTO - Corso Italia, 53 - Villa Fiorentino - 80067 Sorrento
C.I. e P.IVA 05574541214 - Tel. 081-8782284 - Fax 081-8773380

e-mail info@fondazione-sorrento.com - www.fondazione-sorrento.com

Iscritta al n. 1437 del 01/10/2007 del Registro delle Persone Giuridiche dell'Ufficio Territoriale del Governo

Letto, confermato e sottoscritto.



IL SEGRETARIO VERBALIZZANTE
(Dott. Marco Tullio)

Marco Tullio

TRASMISSIONE AL COLLEGIO SINDACALE

La presente deliberazione è stata trasmessa al Collegio Sindacale della A.S.L. ai sensi dell'art. 35 comma 3 della L.R. 03.11.94 n. 32 con nota n. 34675 in data 30 MAG. 2012

TRASMISSIONE AL COMITATO DI RAPPRESENTANZA DELLA CONFERENZA DEI SINDACI

La presente deliberazione è stata trasmessa al Comitato di Rappresentanza dei Sindaci ai sensi dell'art. 35 della L.R. 03.11.94 n. 32 con nota n. _____ in data _____

TRASMISSIONE ALLA GIUNTA REGIONALE

La presente deliberazione è stata trasmessa alla Struttura Regionale di Controllo della G.R.C. ai sensi dell'art.35 della L.R.03.11.94 n. 32 con nota n. _____ in data _____

PROVVEDIMENTO DELLA GIUNTA REGIONALE

Deliberazione della G.R. n. _____ del _____

Decisione: _____

IL FUNZIONARIO

13

INVIATA PER L'ESECUZIONE IN DATA 29 MAG. 2012 / _____ A:

<input checked="" type="checkbox"/>	DIRETTORE SANITARIO D'AZIENDA	COORD.TO SOCIO SANITARIO AZIEND	
	COLLEGIO SINDACALE	DIPARTIMENTO FARMACEUTICO	
	SERV. GABINETTO	DIPARTIMENTO PREVENZIONE	
	SERV. AFFARI GENERALI	DIPARTIMENTO RIABILITAZIONE	
	SERV. AFFARI LEGALI	DIPARTIMENTO SALUTE MENTALE	
	SERV. ACQUISIZIONE BENI E SERVIZI	DISTRETTO N. 48	
	SERV. ASSISTENZA SANITARIA	DISTRETTO N. 49	EX A.S.L. NA 4
	SERV. CONTROLLO DI GESTIONE	DISTRETTO N. 50	SERV. FASCE DEBOLI
	SERV. FORMAZ. E AGGIORN. PROF.	DISTRETTO N. 51	SERV. PATOLOGIA CLINICA
	SERV. GESTIONE ECONOMICO FINAN	DISTRETTO N. 52	
	SERV. GESTIONE RISORSE UMANE	DISTRETTO N. 53	
	SERV. GEST.TECN.PATR.IMMOB.OSP.	DISTRETTO N. 54	
	SERV. GEST.TECN.PATR.IMMOB.TERR.	DISTRETTO N. 55	EX A.S.L. NA 5
	SERV. GEST.TECN.SISTEMI INFORMAT	DISTRETTO N. 56	SERV. ASSISTENZA DISTRETTUALE
	SERV. ISPETTIVO	DISTRETTO N. 57	SERV. ASSISTENZA OSPEDALIERA
	SERV. MATERNO INFANT. OSPEDAL.	DISTRETTO N. 58	
	SERV. MATERNO INFANT. DISTRET.	DISTRETTO N. 59	
	SERV. PREVENZIONE E PROTEZIONE	OO.RR. AREA NOLANA	
	SERV. RELAZIONE CON IL PUBBLICO	OO.RR. AREA STABIESE	
	COORD.TO COMITATO ETICO	OO.RR. GOLFO VESUVIANO	
	COORD.TO GESTIONE LIQUIDATORIA	OO.RR. PENISOLA SORRENTINA	
	COORD.TO PROGETTI FONDI		